


別紙 平面図

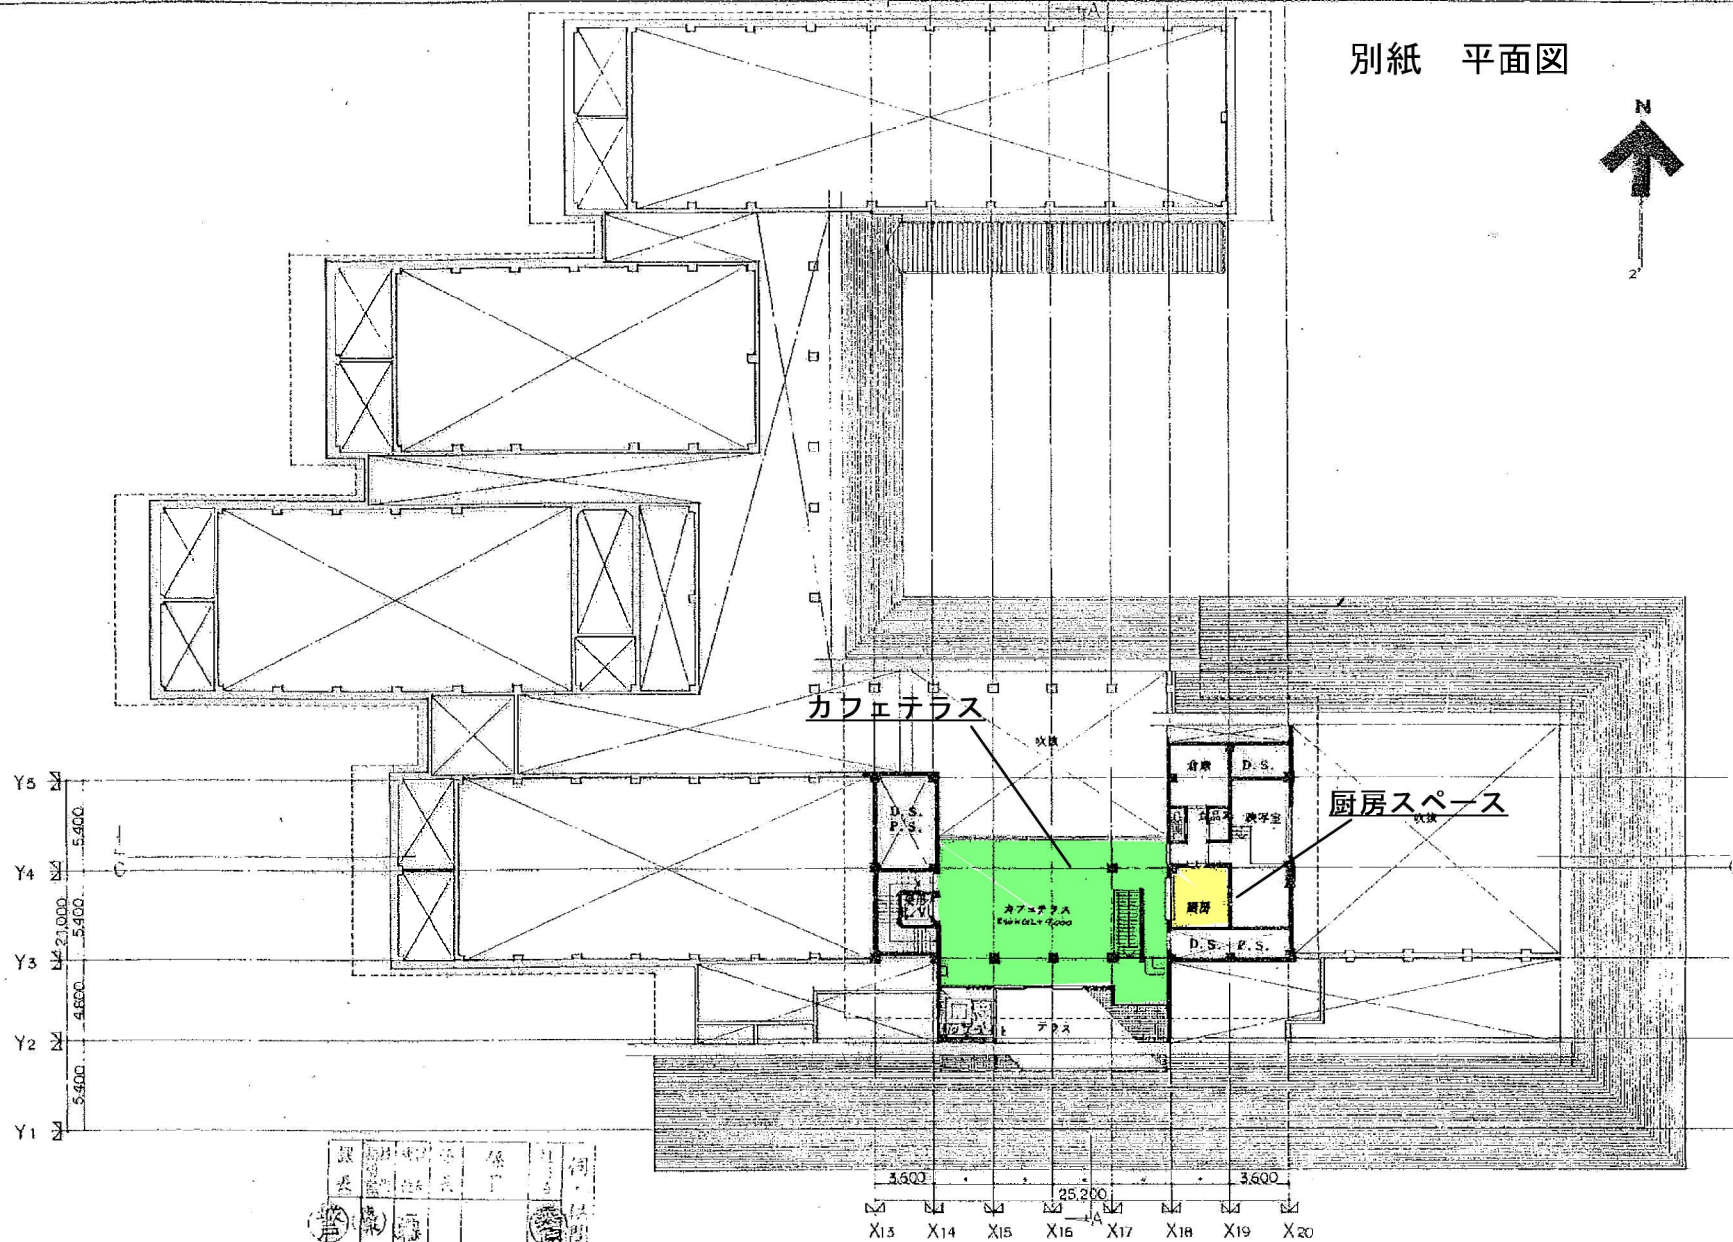

監 理 者
 設 計 者
 施 工 者
 内 田 謙 哉
 佐 賀 県 立 陶 芸 文 化 セ ン タ ー
 新 築 工 事 設 計 図 書

ALSED

内 田 謙 哉 + アルキテクト建築研究所 〒150 東京都渋谷区道玄坂1-12-3 コードA-020 TEL 03(3491)4321(代)	2.21 名称 佐賀県立陶芸文化センター(仮称) 新築工事設計図書 工事名称	図面名称 3階 平面図	縮尺 1:200	図面番号 019
---	--	----------------	-------------	-------------